


Покрытие пола - плитка
 Плиточный клей
 Цементно-песчаная стяжка
 Пленка пароизоляция ТехноНИКОЛЬ
 Экструзионный пенополистирол
 ТЕХНОНИКОЛЬ CARBON ECO
 Железобетонная плита
 Профилированная мембрана PLANTER standard
 Уплотненная выравнивающая песчаная подготовка
 Щебеночная подготовка
 Уплотненное грунтовое основание

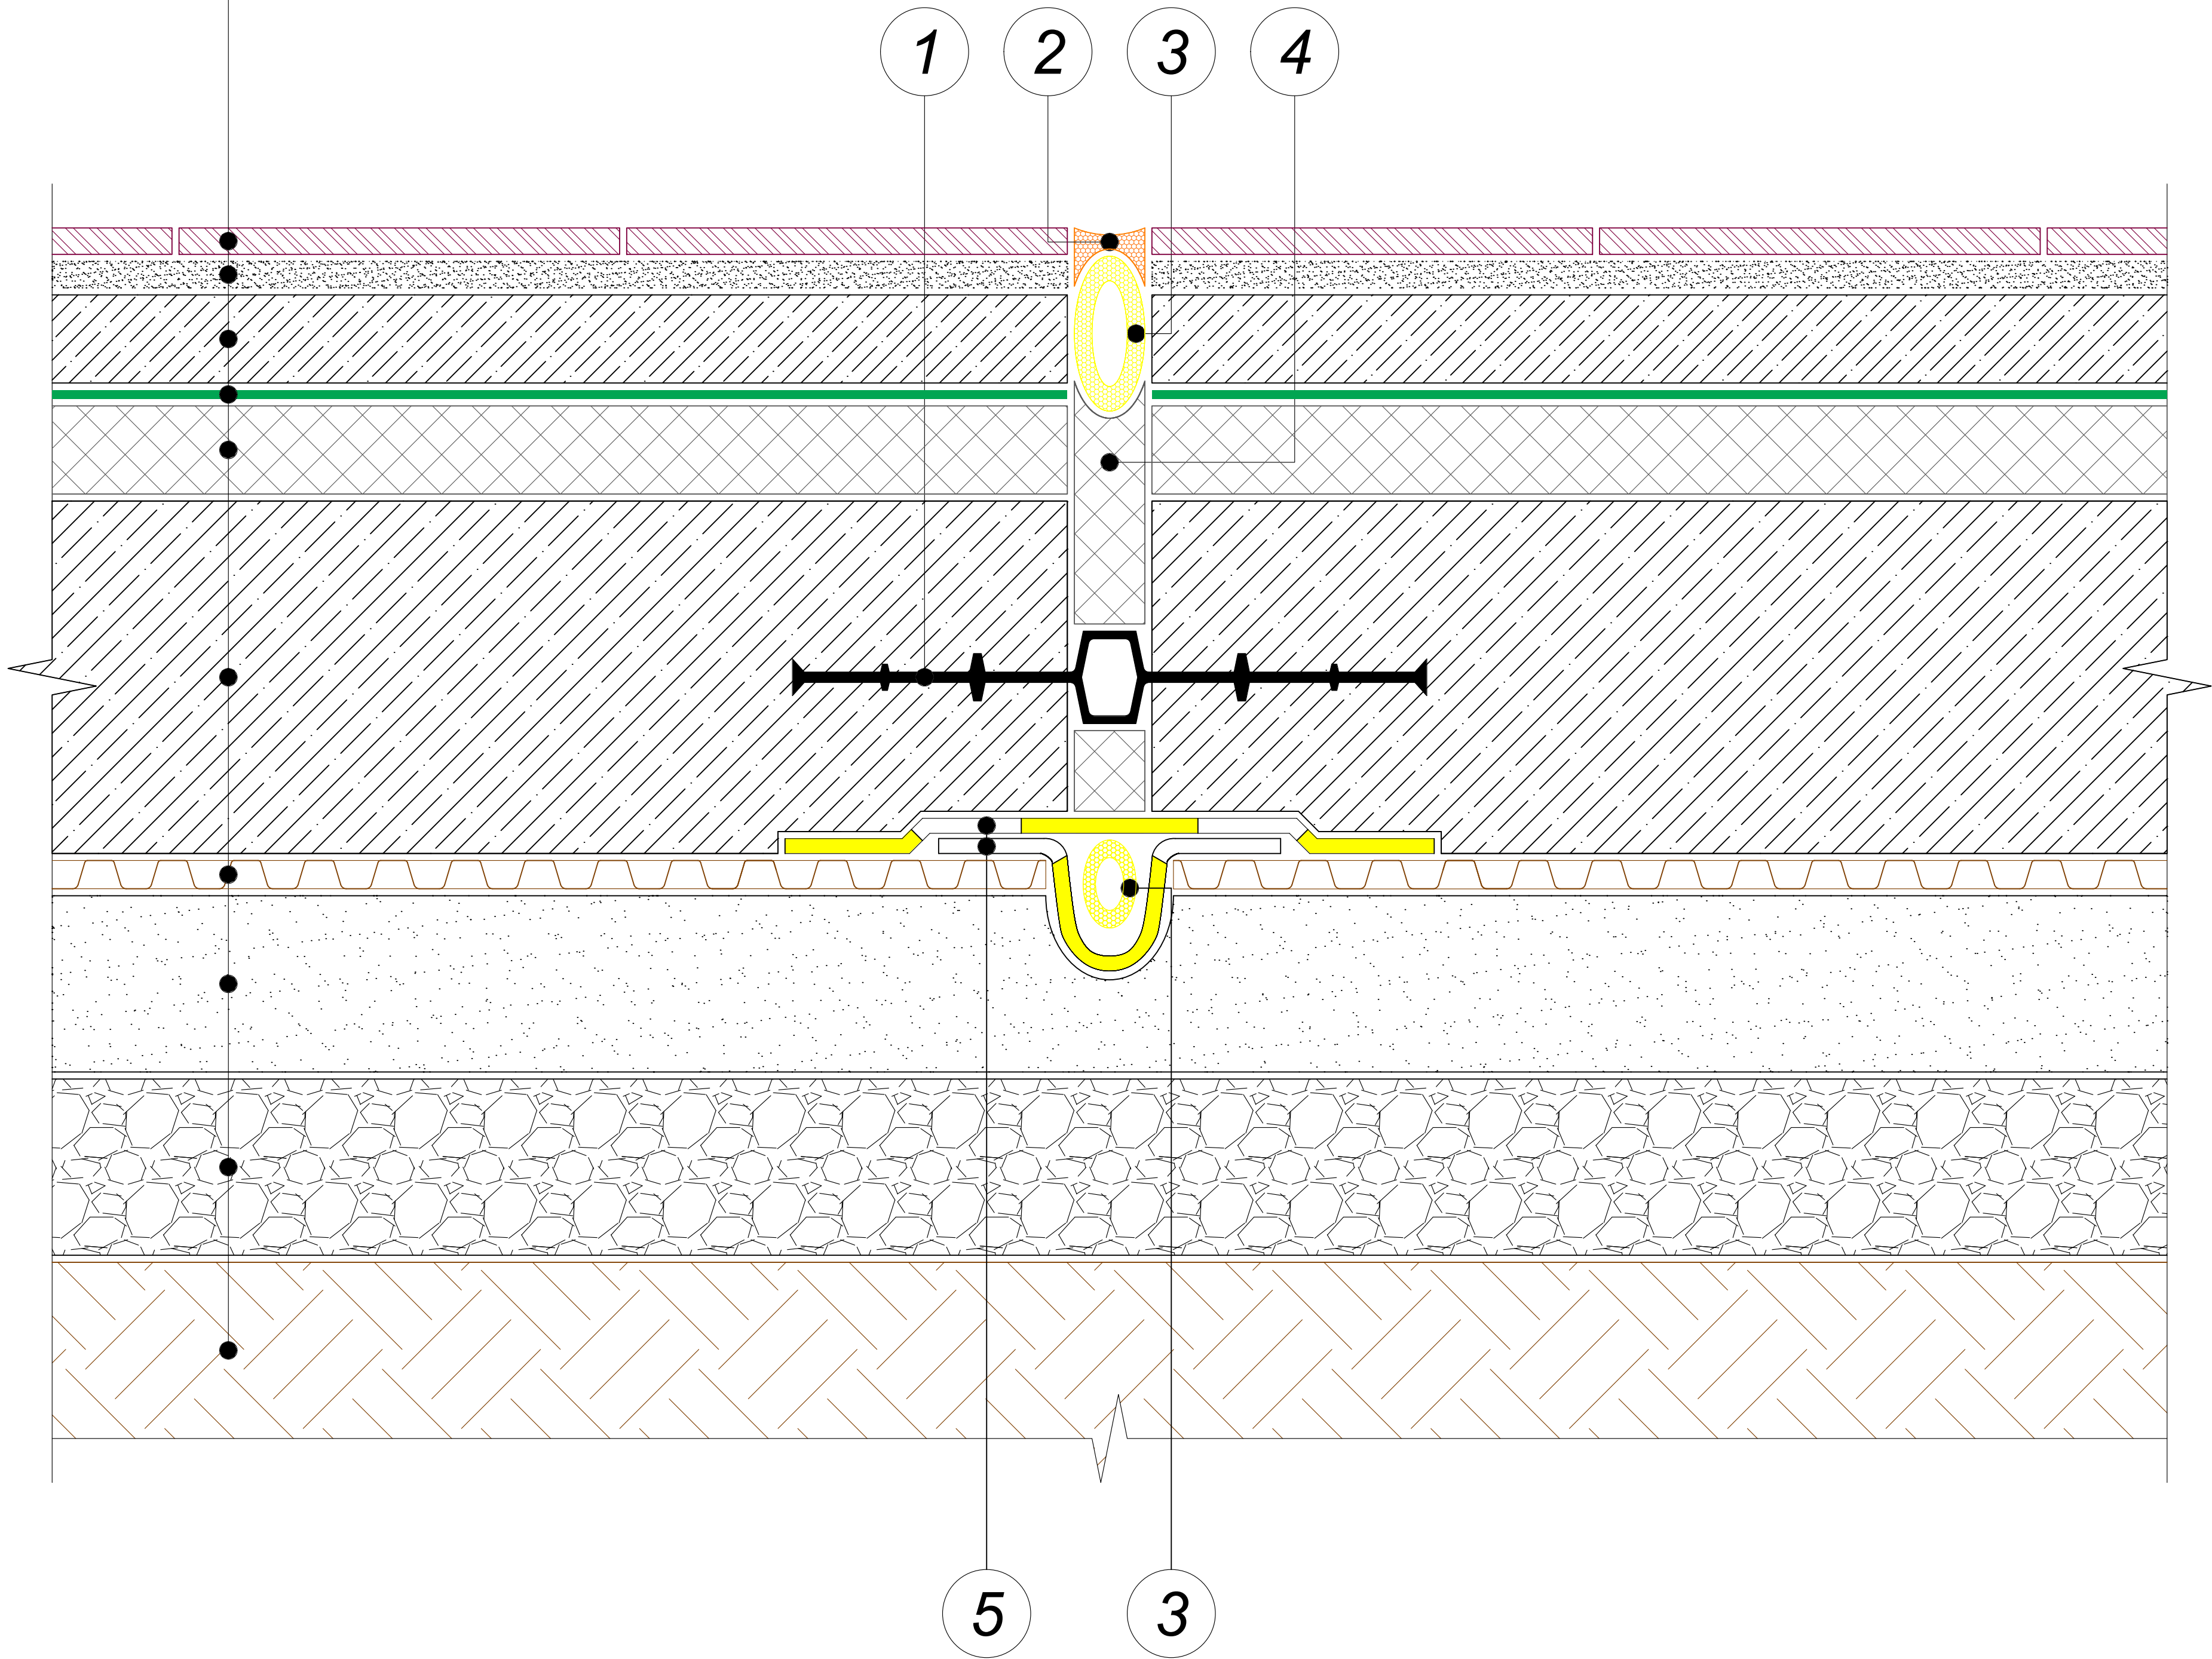

- 1 Гидрошпонка ТехноНИКОЛЬ ВД-240
 2 Герметик ТехноНИКОЛЬ
 3 Уплотнитель (шнур типа "Вилатерм")
 4 Экструзионный пенополистирол CARBON ECO
 5 Техноэласт БАРЬЕР (БО)